

# Plan Local d'Urbanisme

## Commune de SIGOYER

Hautes-Alpes

### Modification n°1 du PLU

1. Rapport de présentation
2. Projet d'Aménagement et de Développement Durables
3. Orientations d'Aménagement et de Programmation
4. Règlement
5. Documents graphiques
6. Annexes

61. Annexes sanitaires
62. Emplacements réservés
63. Servitudes
64. Risques
65. Exploitations agricoles
66. Droit de Préemption Urbain
67. Autres éléments d'information

#### PLU

Approuvé le : 15 Janvier 2008

Mise à jour n°1 du : 13 Février 2008

Mise à jour n°2 du : 16 Mai 2008

Mise à jour n°3 du : 6 Juin 2008

Mise à jour n°4 du : 20 Novembre 2008


#### Modification n°1

Approuvée par délibération du conseil municipal du :

Denis DUGELAY, Maire





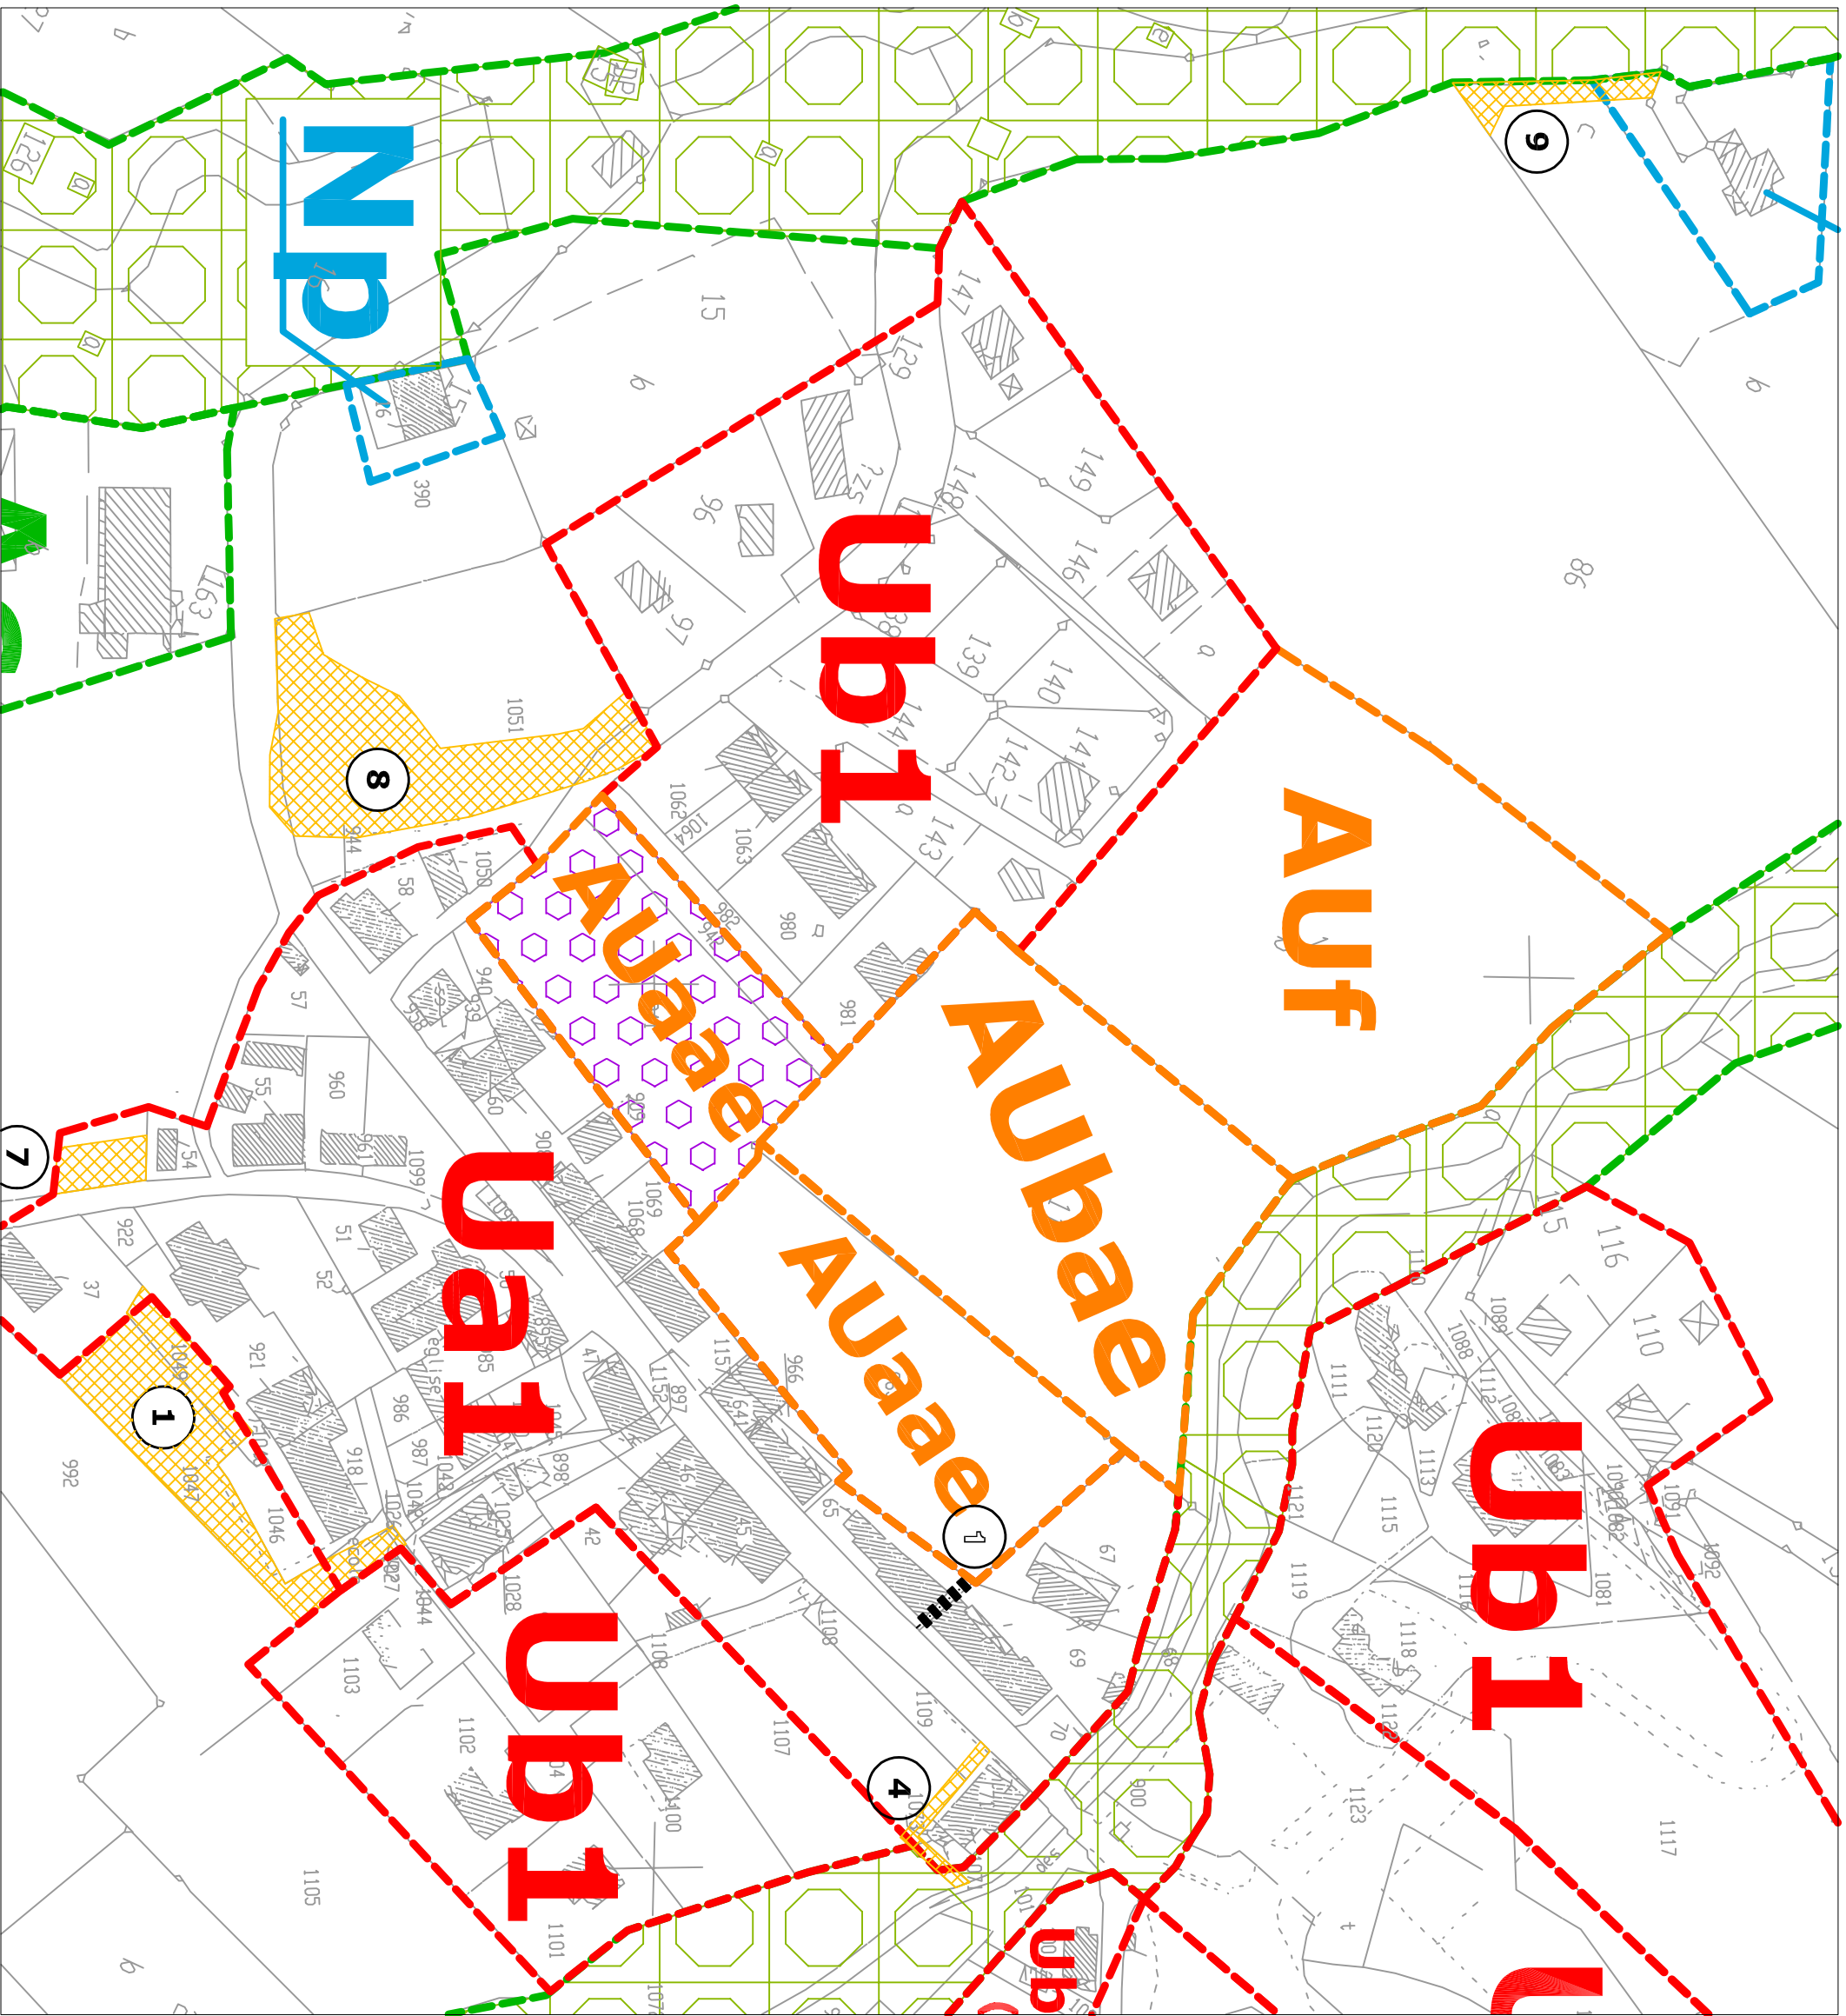

COMMUNE

**SIGOYER**  
Le Village

Modification n°1 du PLU

Plan de situation



Echelle


1/1500

Date

Avril 2023



EURÉGAT

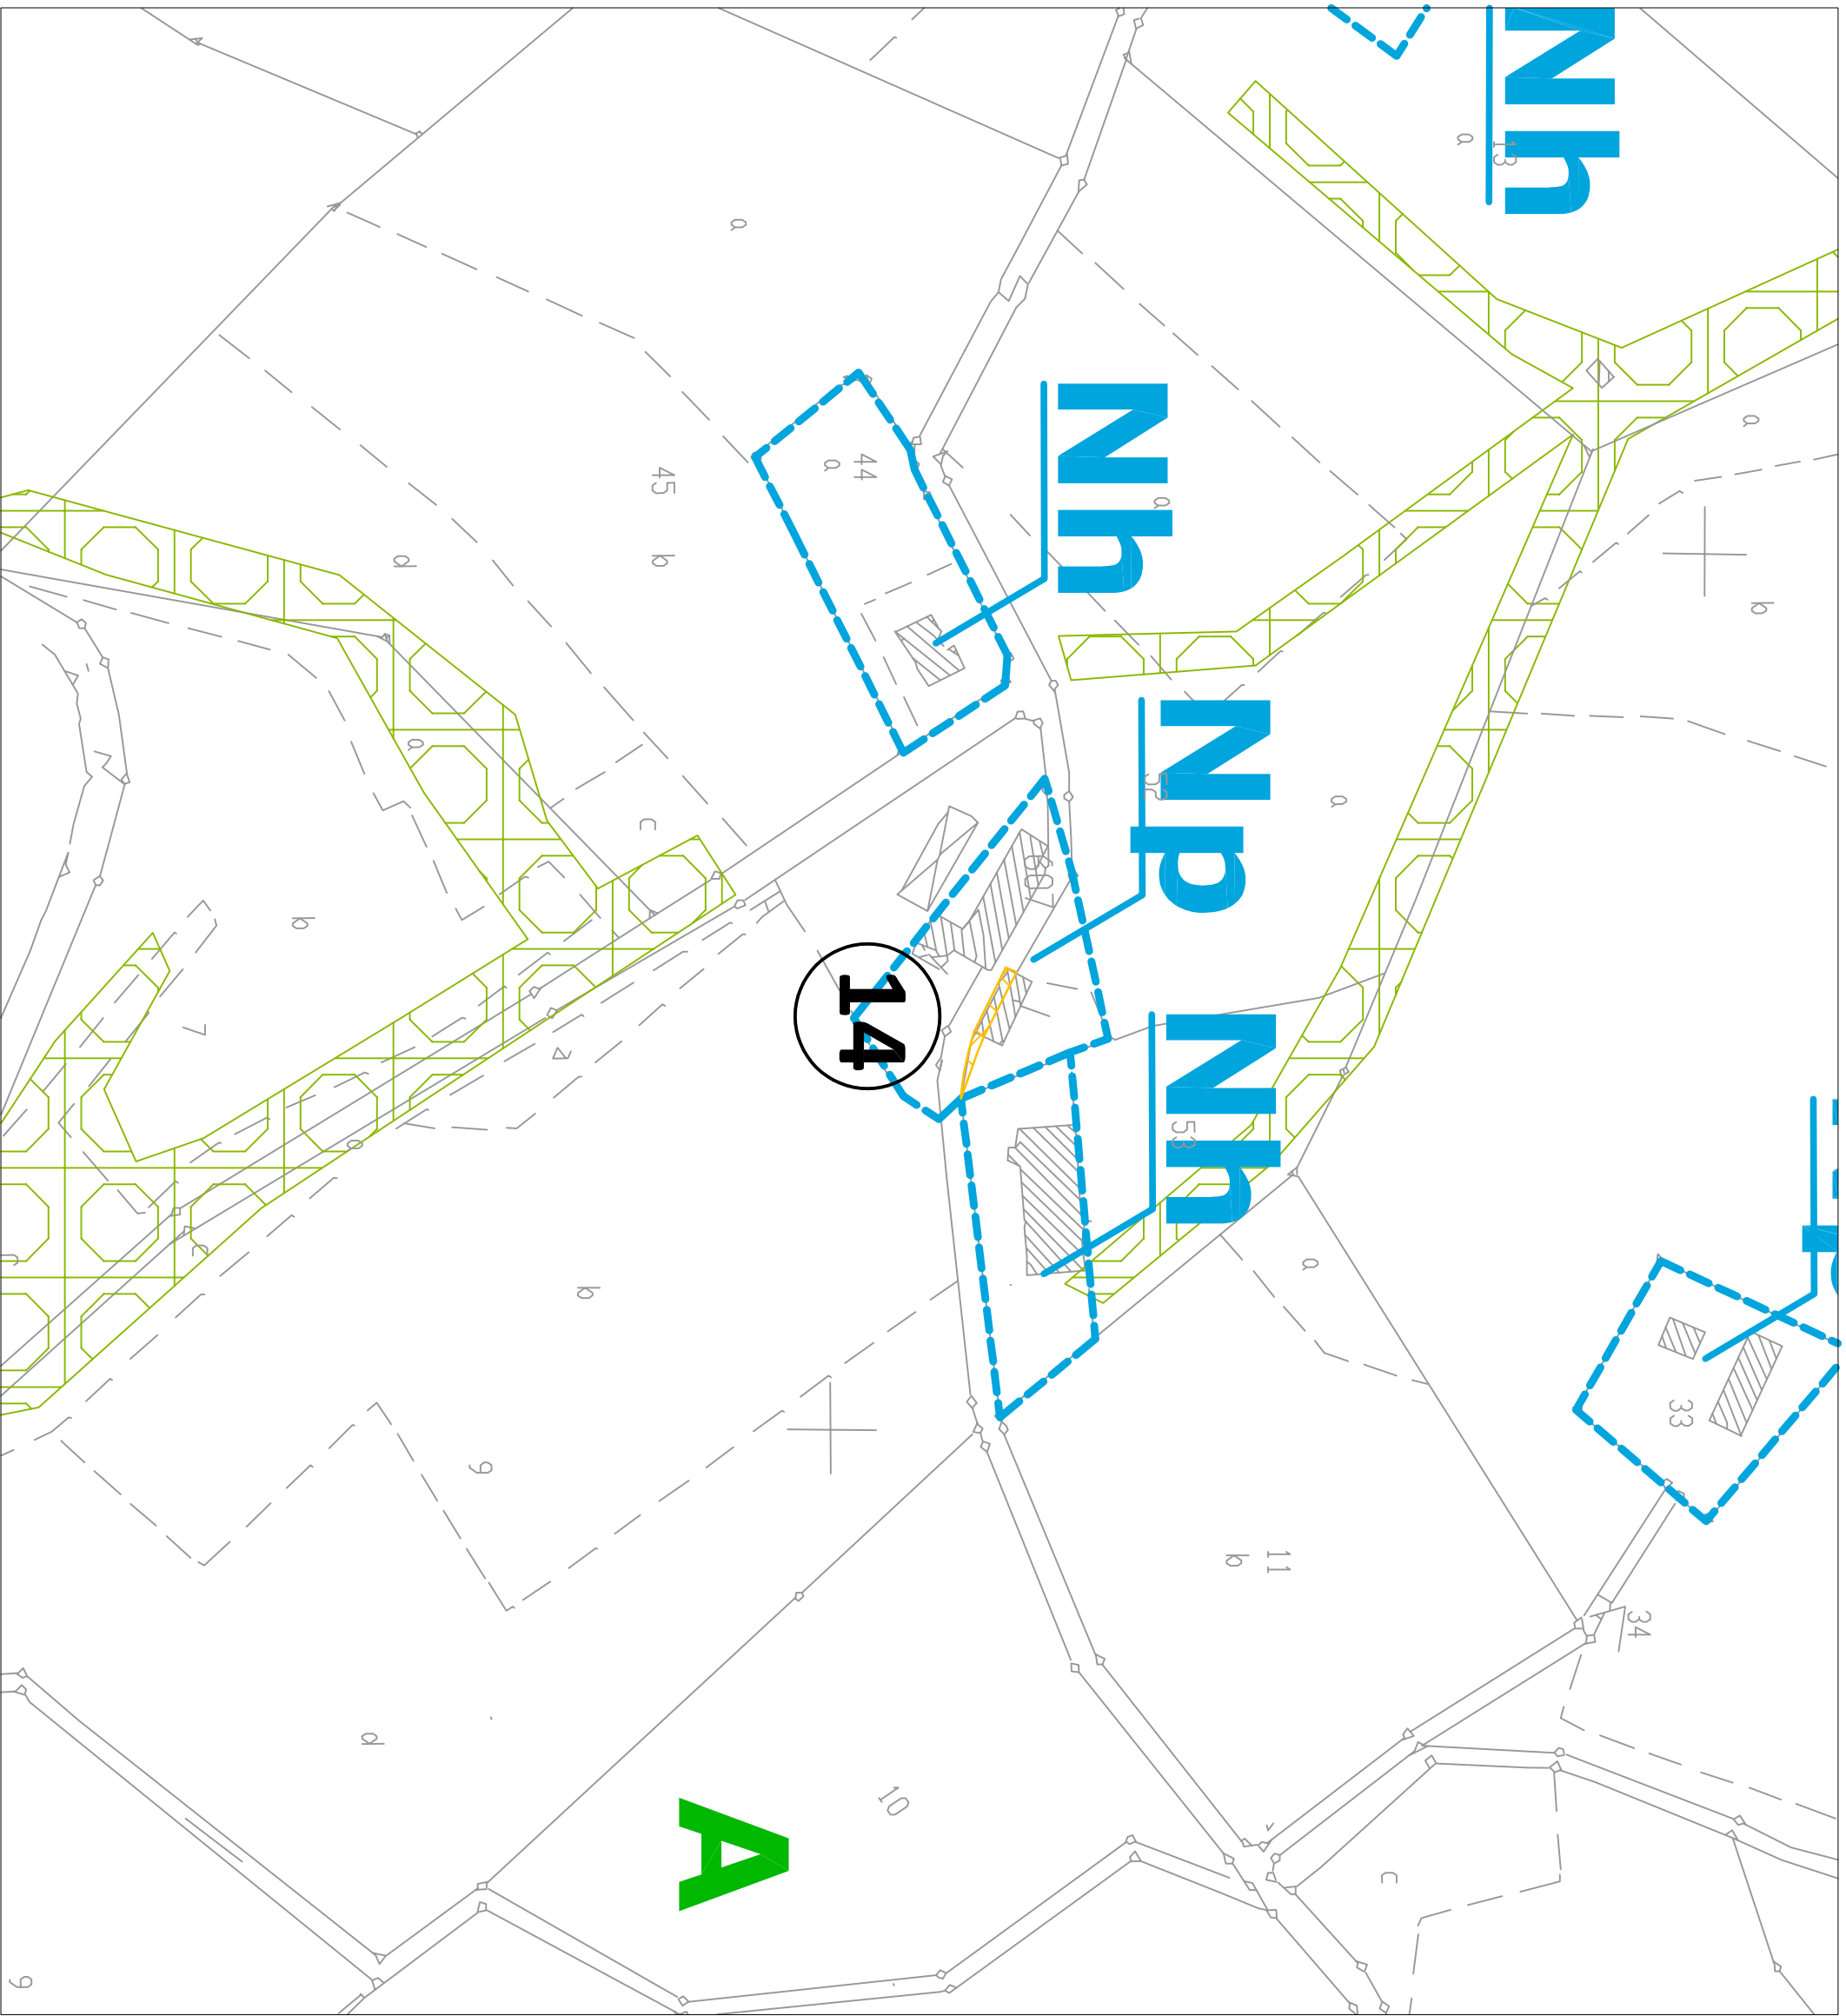

COMMUNE

**SIGOVER**  
Préclos

Modification n°1 du PLU

Plan de situation



Echelle


1/1500

Date

Avril 2023



EURECAT

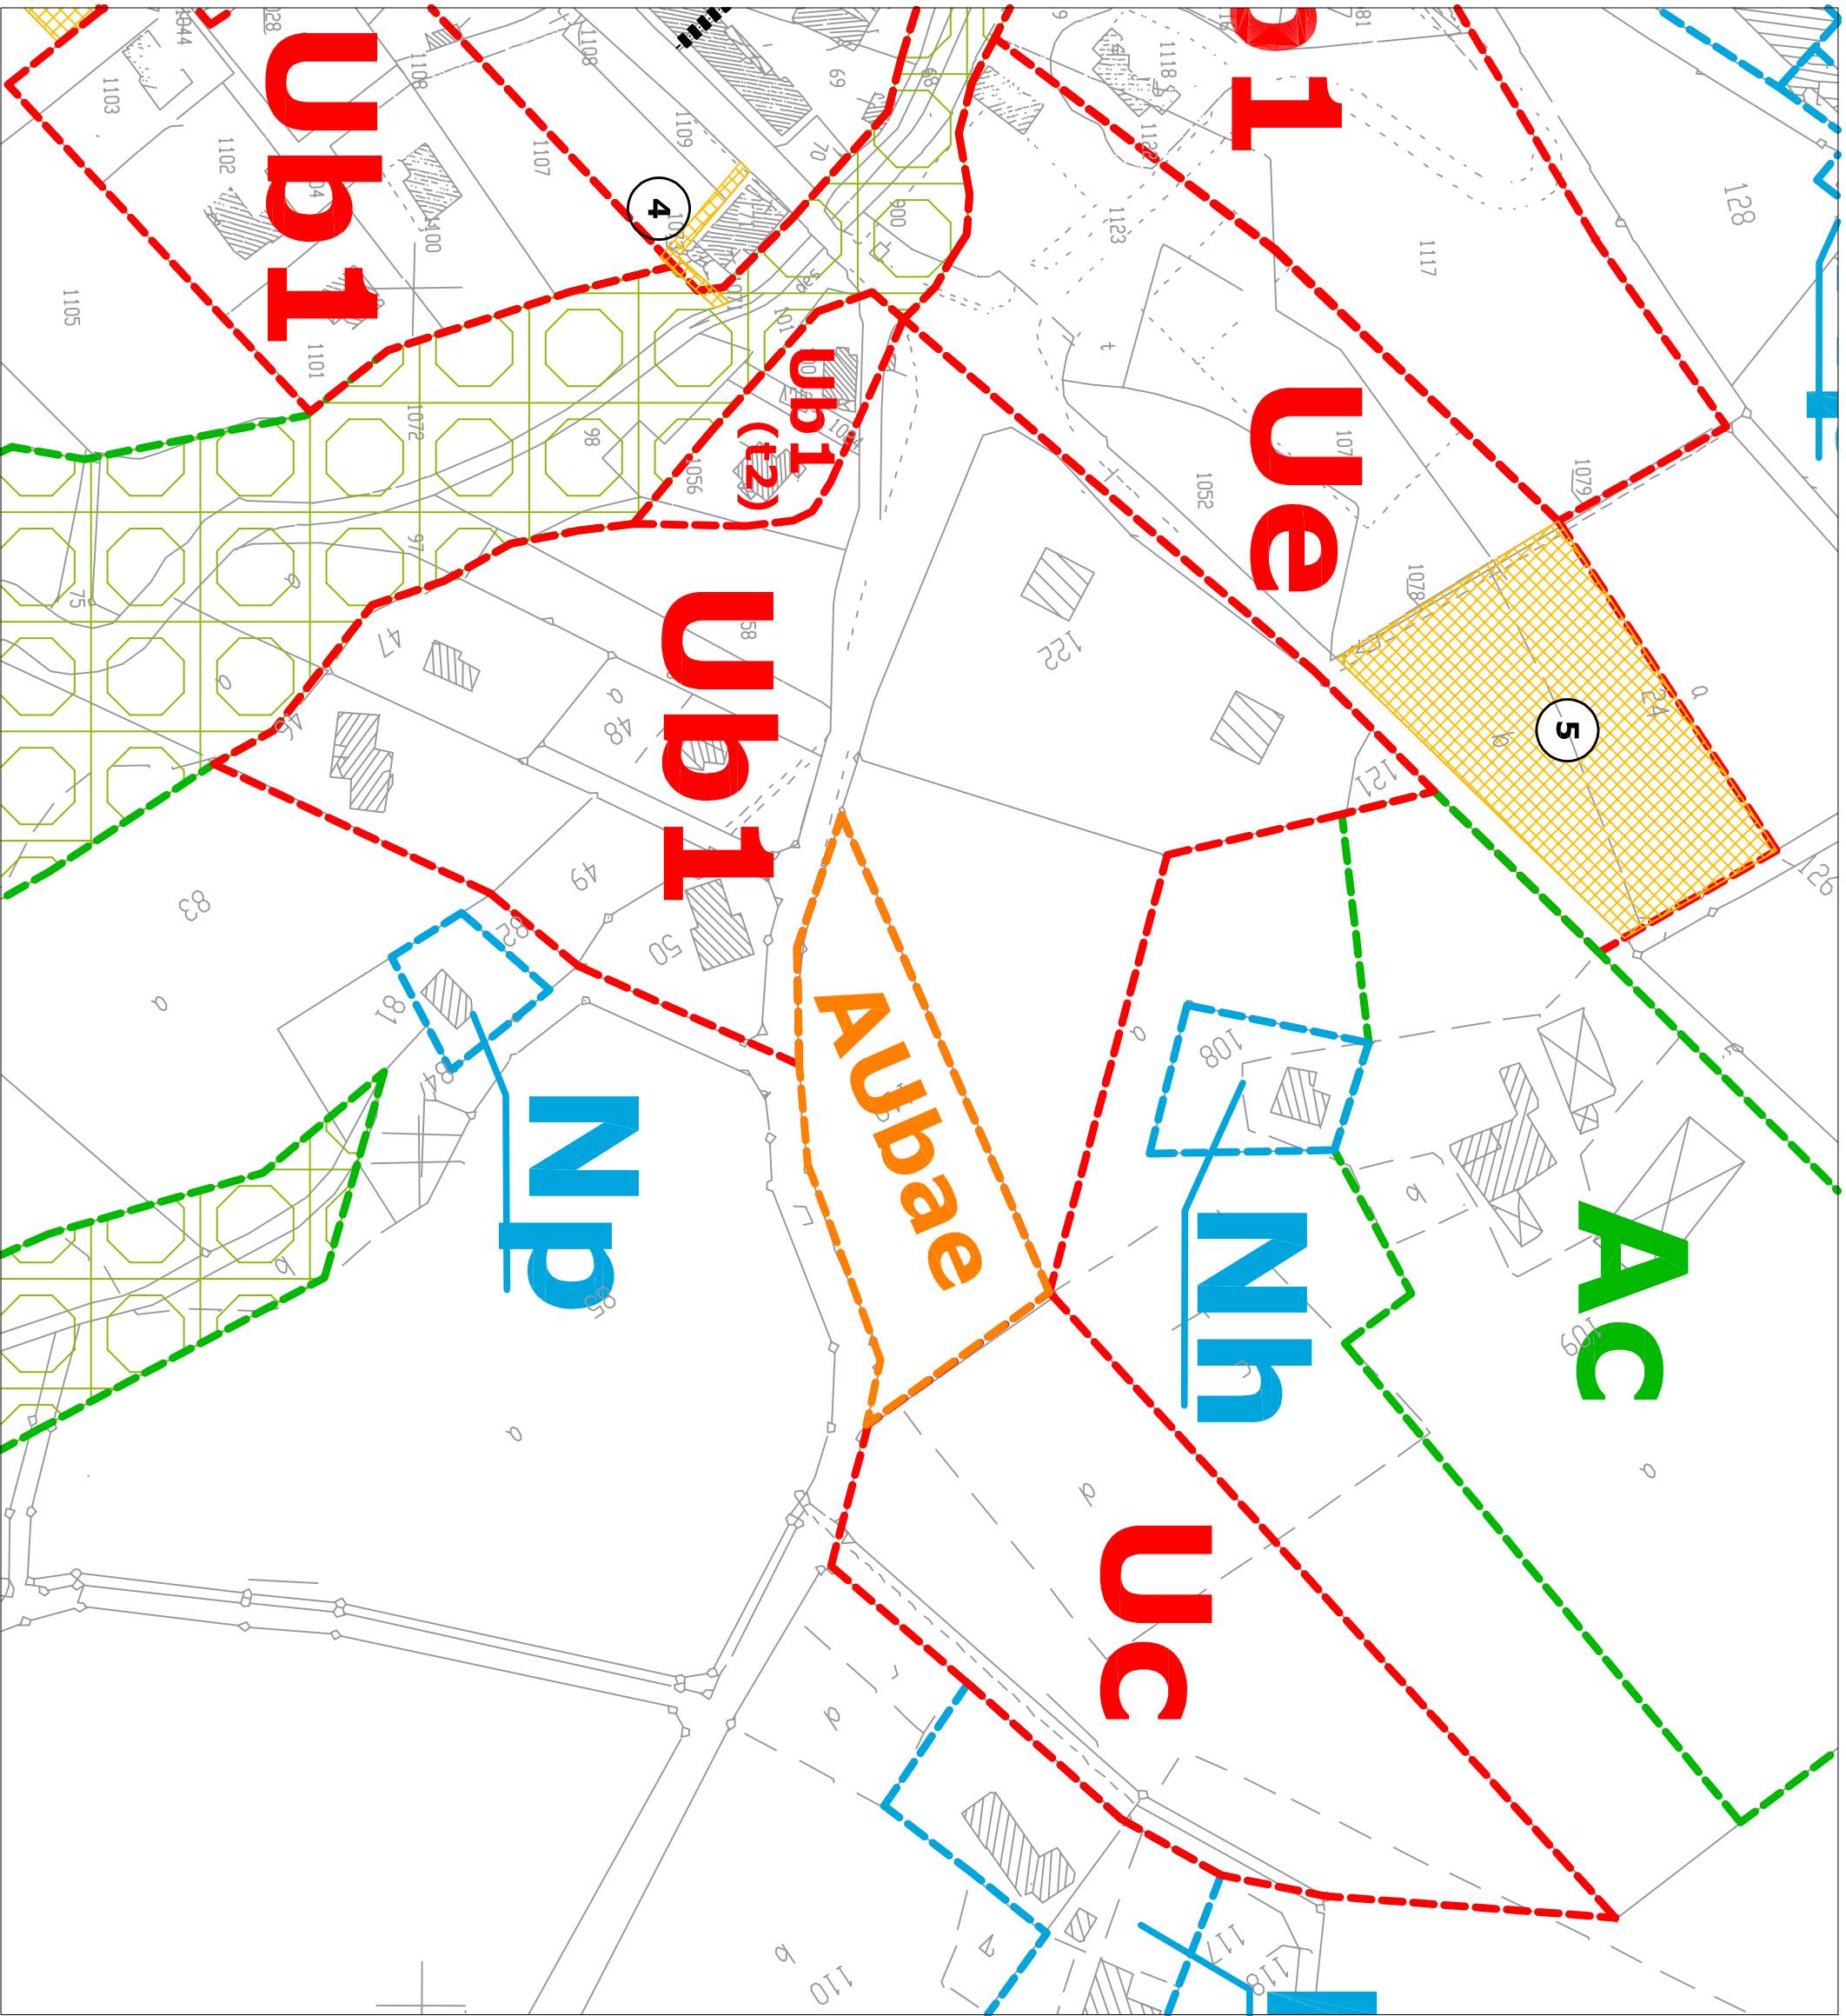

COMMUNE

**SIGOVER**  
Les Vincents

Modification n°1 du PLU

Plan de situation



Echelle

1/1500

Date

Avril 2023



EURECAT